


**TABEAU DE REPARTITION**

SURFACE DE L'OPERATION : 35 000 m<sup>2</sup>  
 SURFACES PRIVATIVES : 28 837 m<sup>2</sup>  
 35 lots + 3 passages indivis  
 SURFACES COLLECTIVES : 6 163 m<sup>2</sup>  
 Voirie partagée, stationnement, accès : 2 775 m<sup>2</sup>  
 Piétonniers, placettes : 1 134 m<sup>2</sup>  
 Espaces verts : 2 254 m<sup>2</sup>

N° de lot	Surface	N° de lot	Surface
01	449	19	1018
02	449	20	1025
03	449	21	922
04	449	22	990
05	449	23	952
06	449	24	1019
07	449	25	925
08	449	26	989
09	449	27	998
10	602	28	996
11	737	29	1020
12	729	30	1062
13	950	31	834
14	1013	32	913
15	928	33	903
16	800	34	1027
17	753	35	1040
18	934	<b>TOTAL LOT</b>	<b>28 120</b>

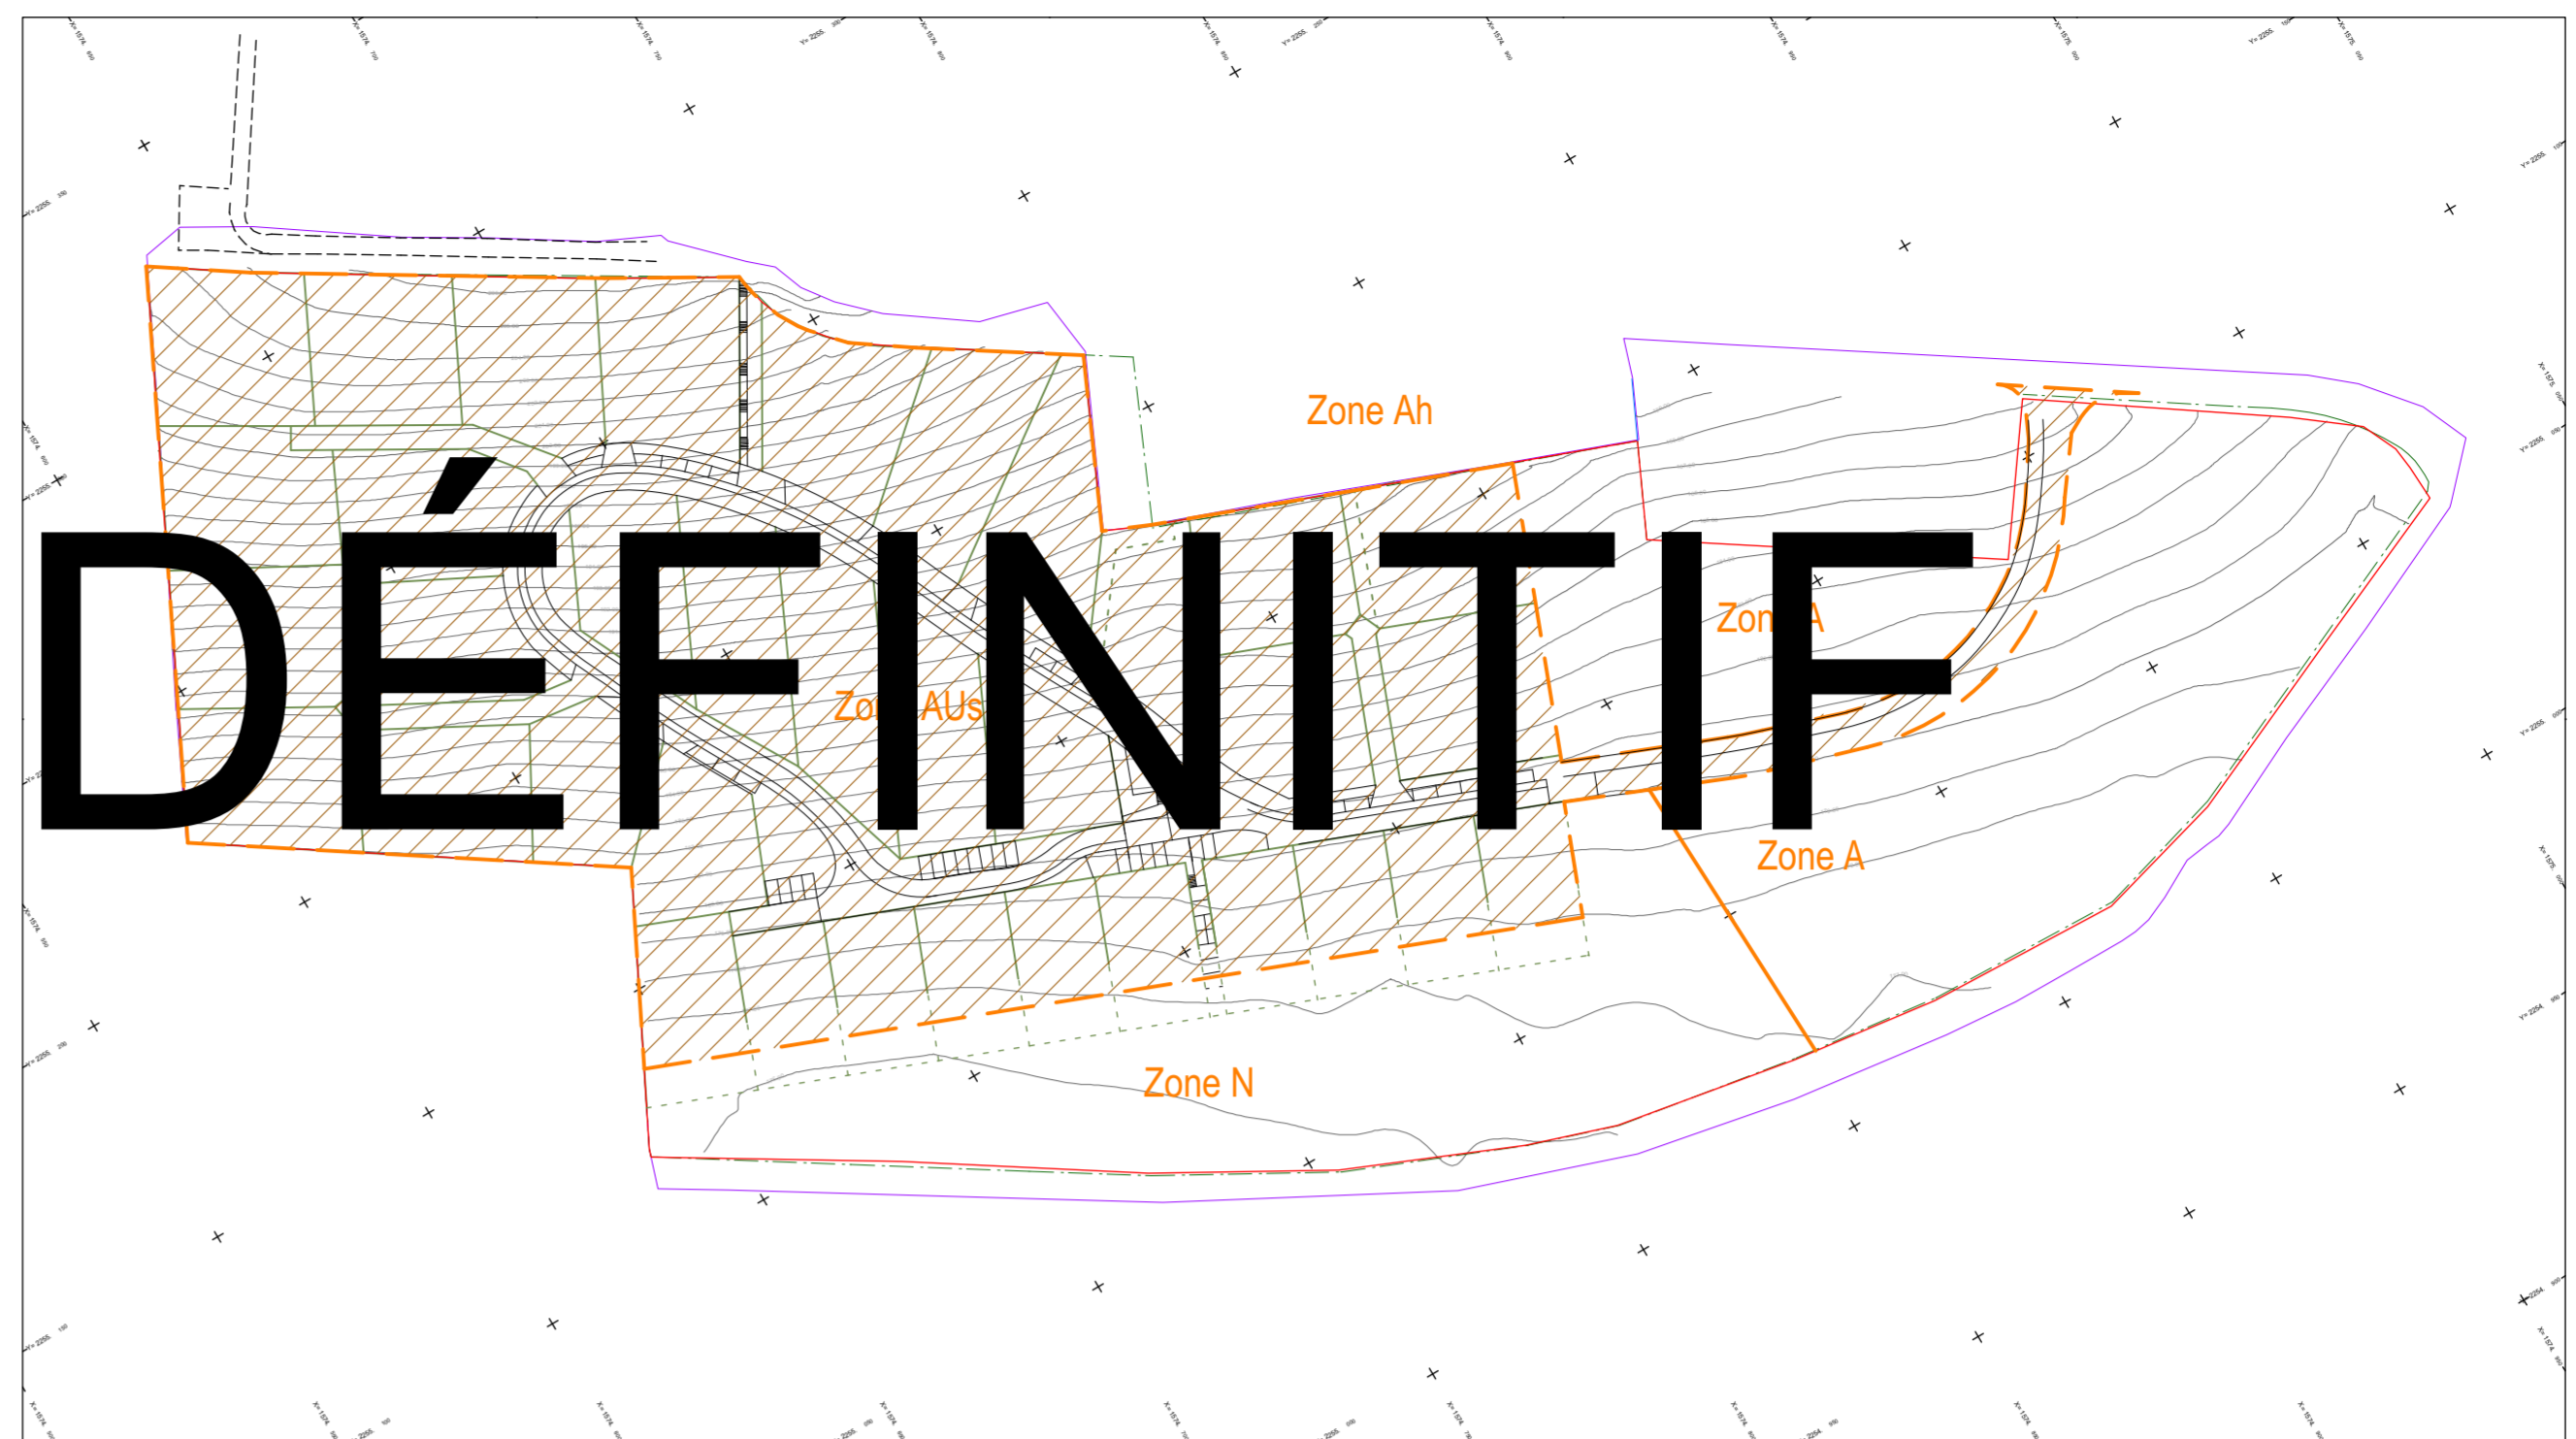

PLAN DE REPARTITION - Echelle 1/1500

ESPACE COLLECTIFS  
 ESPACES PRIVÉS LOTS  
 ESPACES PRIVÉS PASSAGE INDIVIS  
 ZONE AU5

PLAN DE ZONAGE - Echelle 1/1500


ZONE AU5 - PERIMETRE DE L'OPERATION

PLAN DE COMPOSITION - Echelle 1/500

ZONES CONSTRUCTIBLES  
 ESPACES VERTS COMMUNS  
 ESPACES COMMUNS DE RENCONTRE  
 VOIRIE PARTAGÉE VEHICULES  
 VOIRIE PARTAGÉE PIETONS

ARBRES  
 HAIE EN LIMITE DE LOT  
 ACCES AUX LOTS IMPOSÉS  
 ACCES AUX LOTS POSSIBLES  
 ALIGNEMENT IMPOSÉ

PLAN DE COMPOSITION

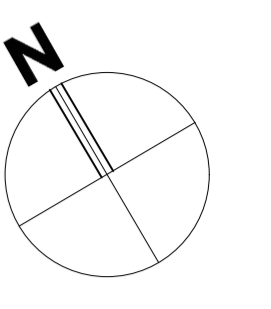

**ARP**  
 LE CHOIX DE VOTRE ENVIRONNEMENT  
 MAÎTRE D'OUVRAGE  
**ARP FONCIER**  
 57 rue de l'Épauchoire  
 31000 TOULOUSE  
 Tél : 05 61 57 49 40  
 Fax : 05 61 57 49 53

**ARCHITECTE**  
**sofi FAVE architectes**  
 5 rue François MANSART  
 31500 TOULOUSE  
 Tél : 05 61 62 29 40  
 mail : sofi.fave.architectes@orange.fr

**BUREAU D'ÉTUDES**  
**Atelier INFRA**  
 1 rue Marie Curie  
 31520 RAMONVILLE ST AGNE  
 Tél : 05 61 73 38 55  
 mail : s.techet@ainfra.fr

**PA**  
 D'AMÉNAGER  
**04**  
 Avril 2018