


Mixité habitat / commerces et/ou services
sur les macrolots 03, 04, 05 et 06

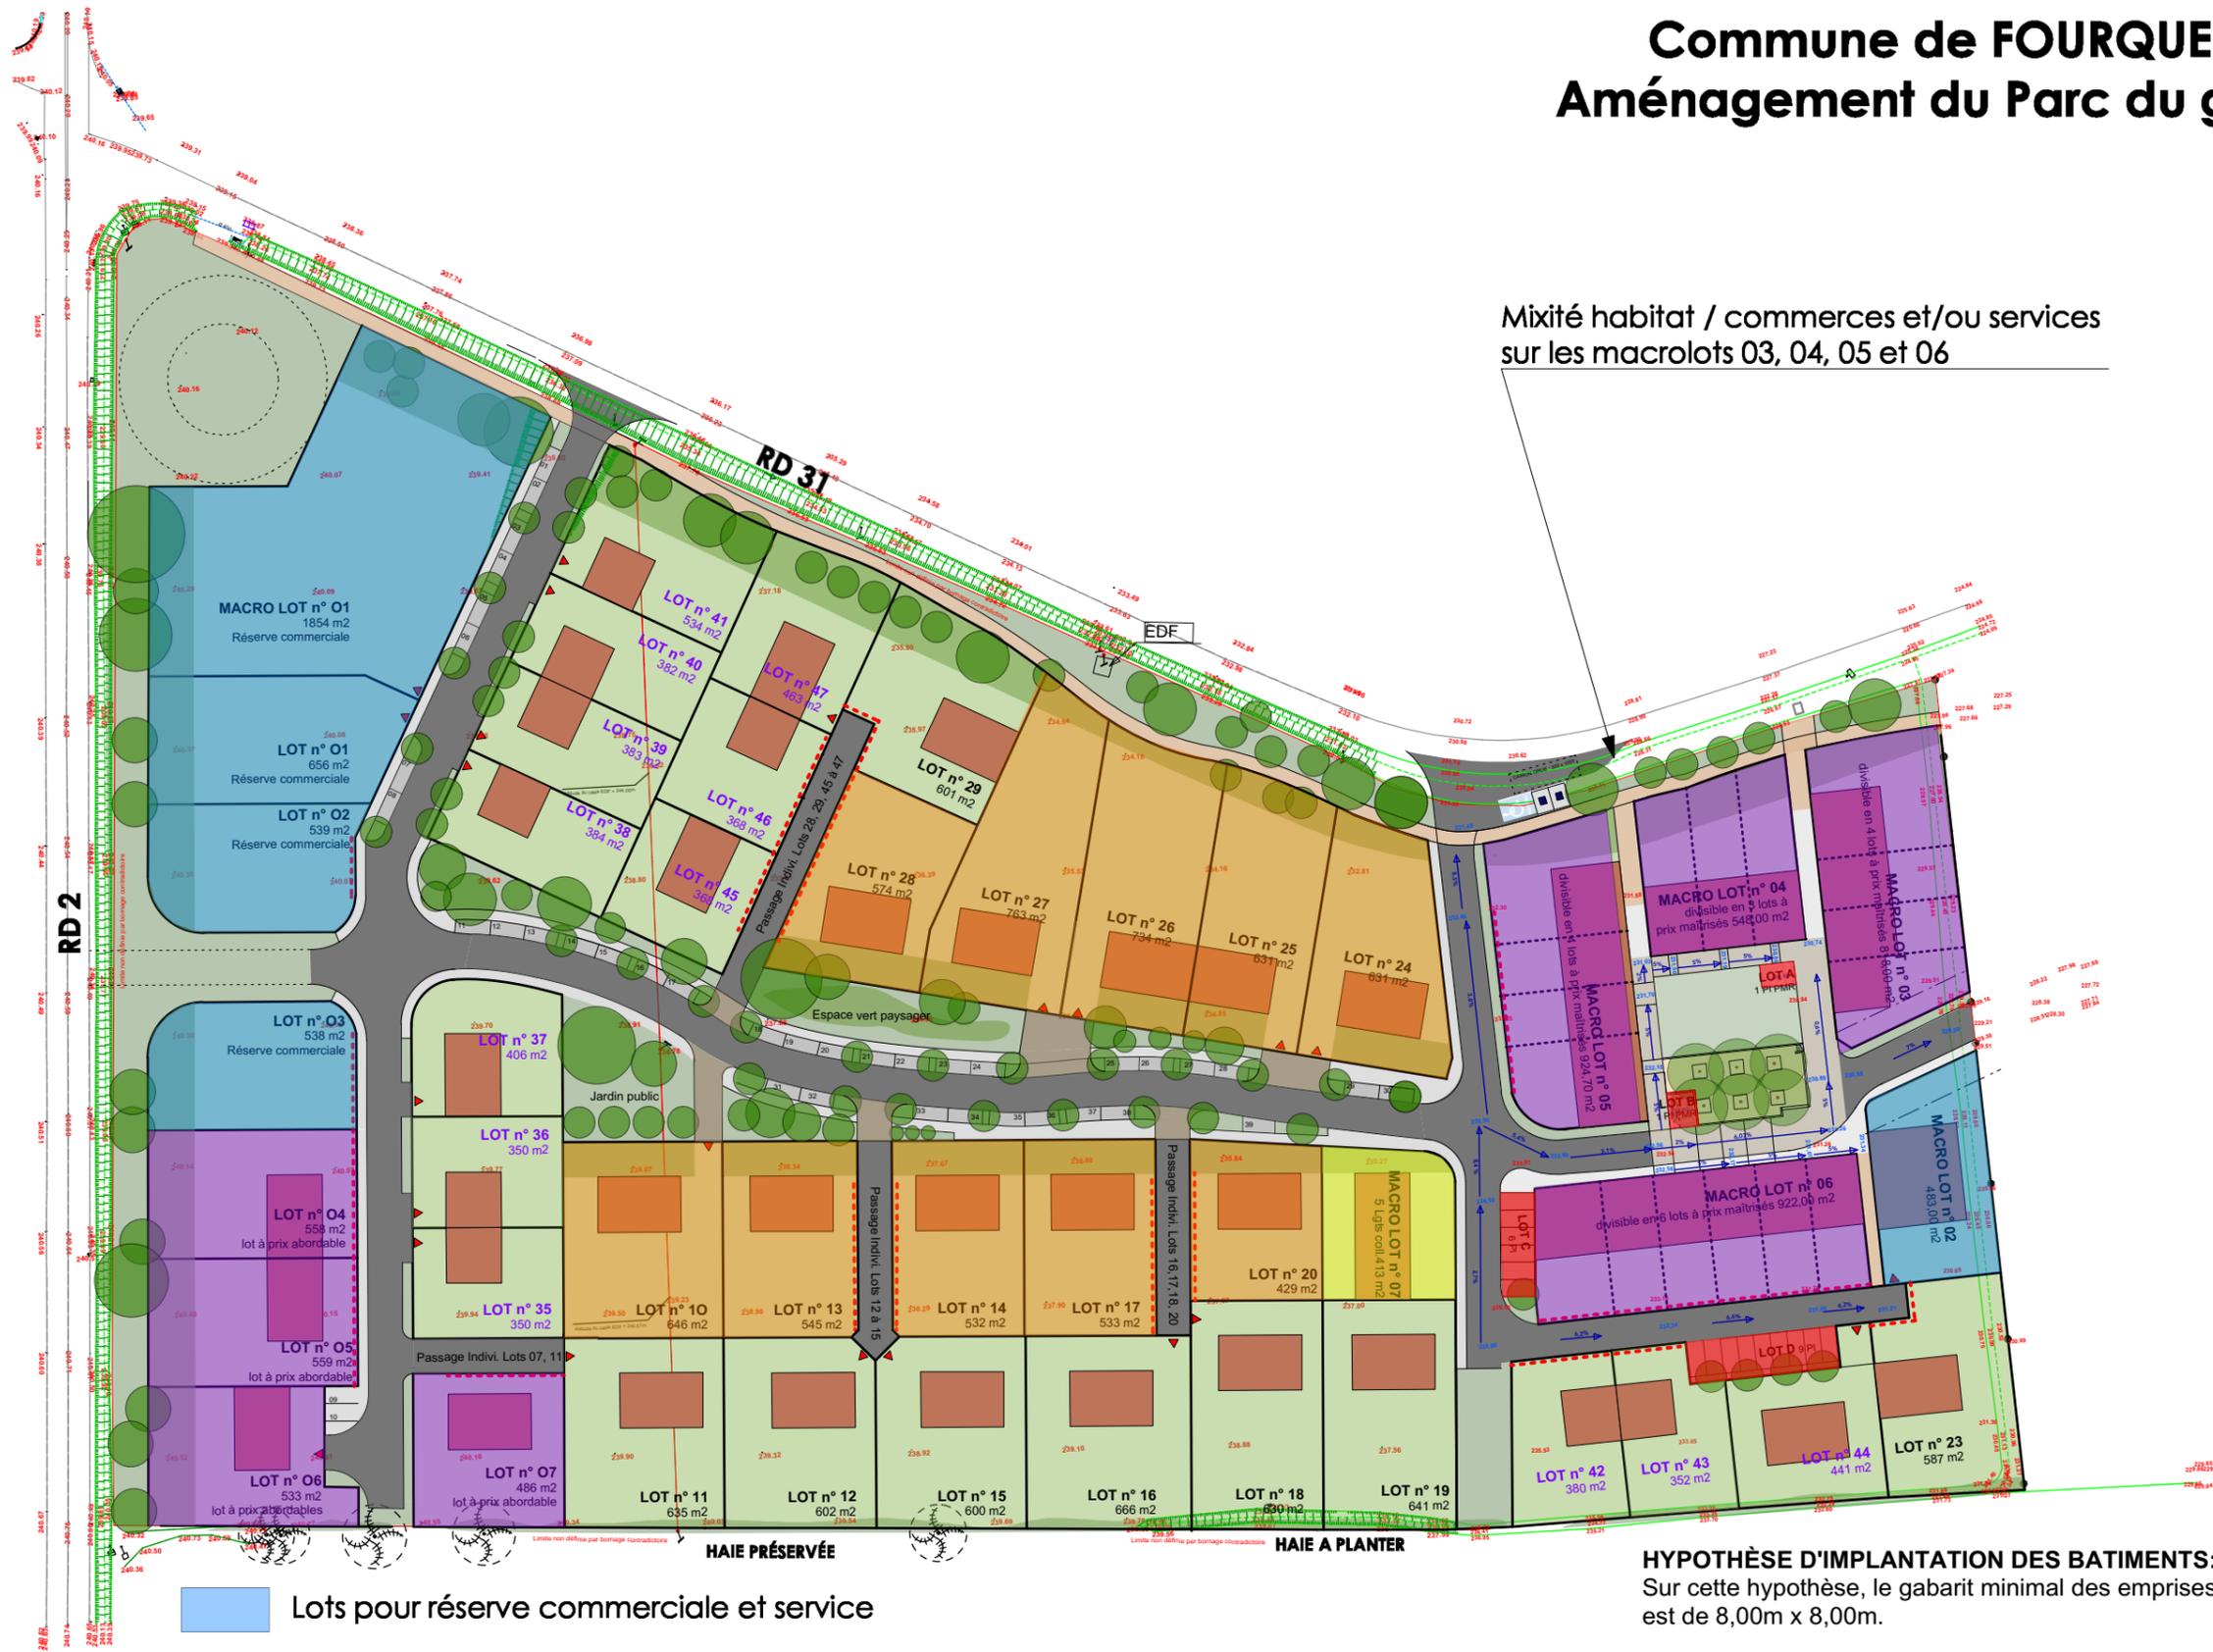

- Lots pour réserve commerciale et service
- Lots à prix maîtrisés
- Lots pour logements en locatif social
- Lots mixtes, logement et activité ou commerce
- Lots non bâtis dédiés au stationnement des macro lots 03 à 06

HYPOTHÈSE D'IMPLANTATION DES BATIMENTS:
Sur cette hypothèse, le gabarit minimal des emprises au sol est de 8,00m x 8,00m.

L'alignement à la voie sera imposé d'une part, sur les lots 10,13,14,17,20, MacroLot 07 et du lot 24 au lot 28, et d'autre part, autour de la placette.

La mitoyenneté sera autorisée, mais non imposée.

PERMIS MODIFICATIF
HYPOTHÈSES D'IMPLANTATION



MAITRE D'OUVRAGE

ARP FONCIER
57 Bd de l'Embouchure
31200 TOULOUSE
Tél : 05 61 57 49 40
Fax : 05 61 57 49 53

ARCHITECTE

sarl FAVE architectes
5 rue François MANSART
31500 TOULOUSE
Tél : 05 61 62 29 40
Fax : 05 61 62 99 51

BET

URBACTIS
60 Impasse de Berlin
82000 MONTAUBAN
Tél : 05 63 66 44 22
Fax : 05 63 66 14 92



ECH. 1/1000