

**PLAN DE VISUALISATION DES
 SONDAGES ARCHEOLOGIQUES**


Lotissement "Le Parc du Griffon"

Echelle : 1/500

Donneur d'ordre :
 SASU ARP FONCIER

Dossier n° 170951

Date	Nature de la modification	Acteur	Visas CA, GE ou Resp
23-03-2020	Création du plan	GDC	

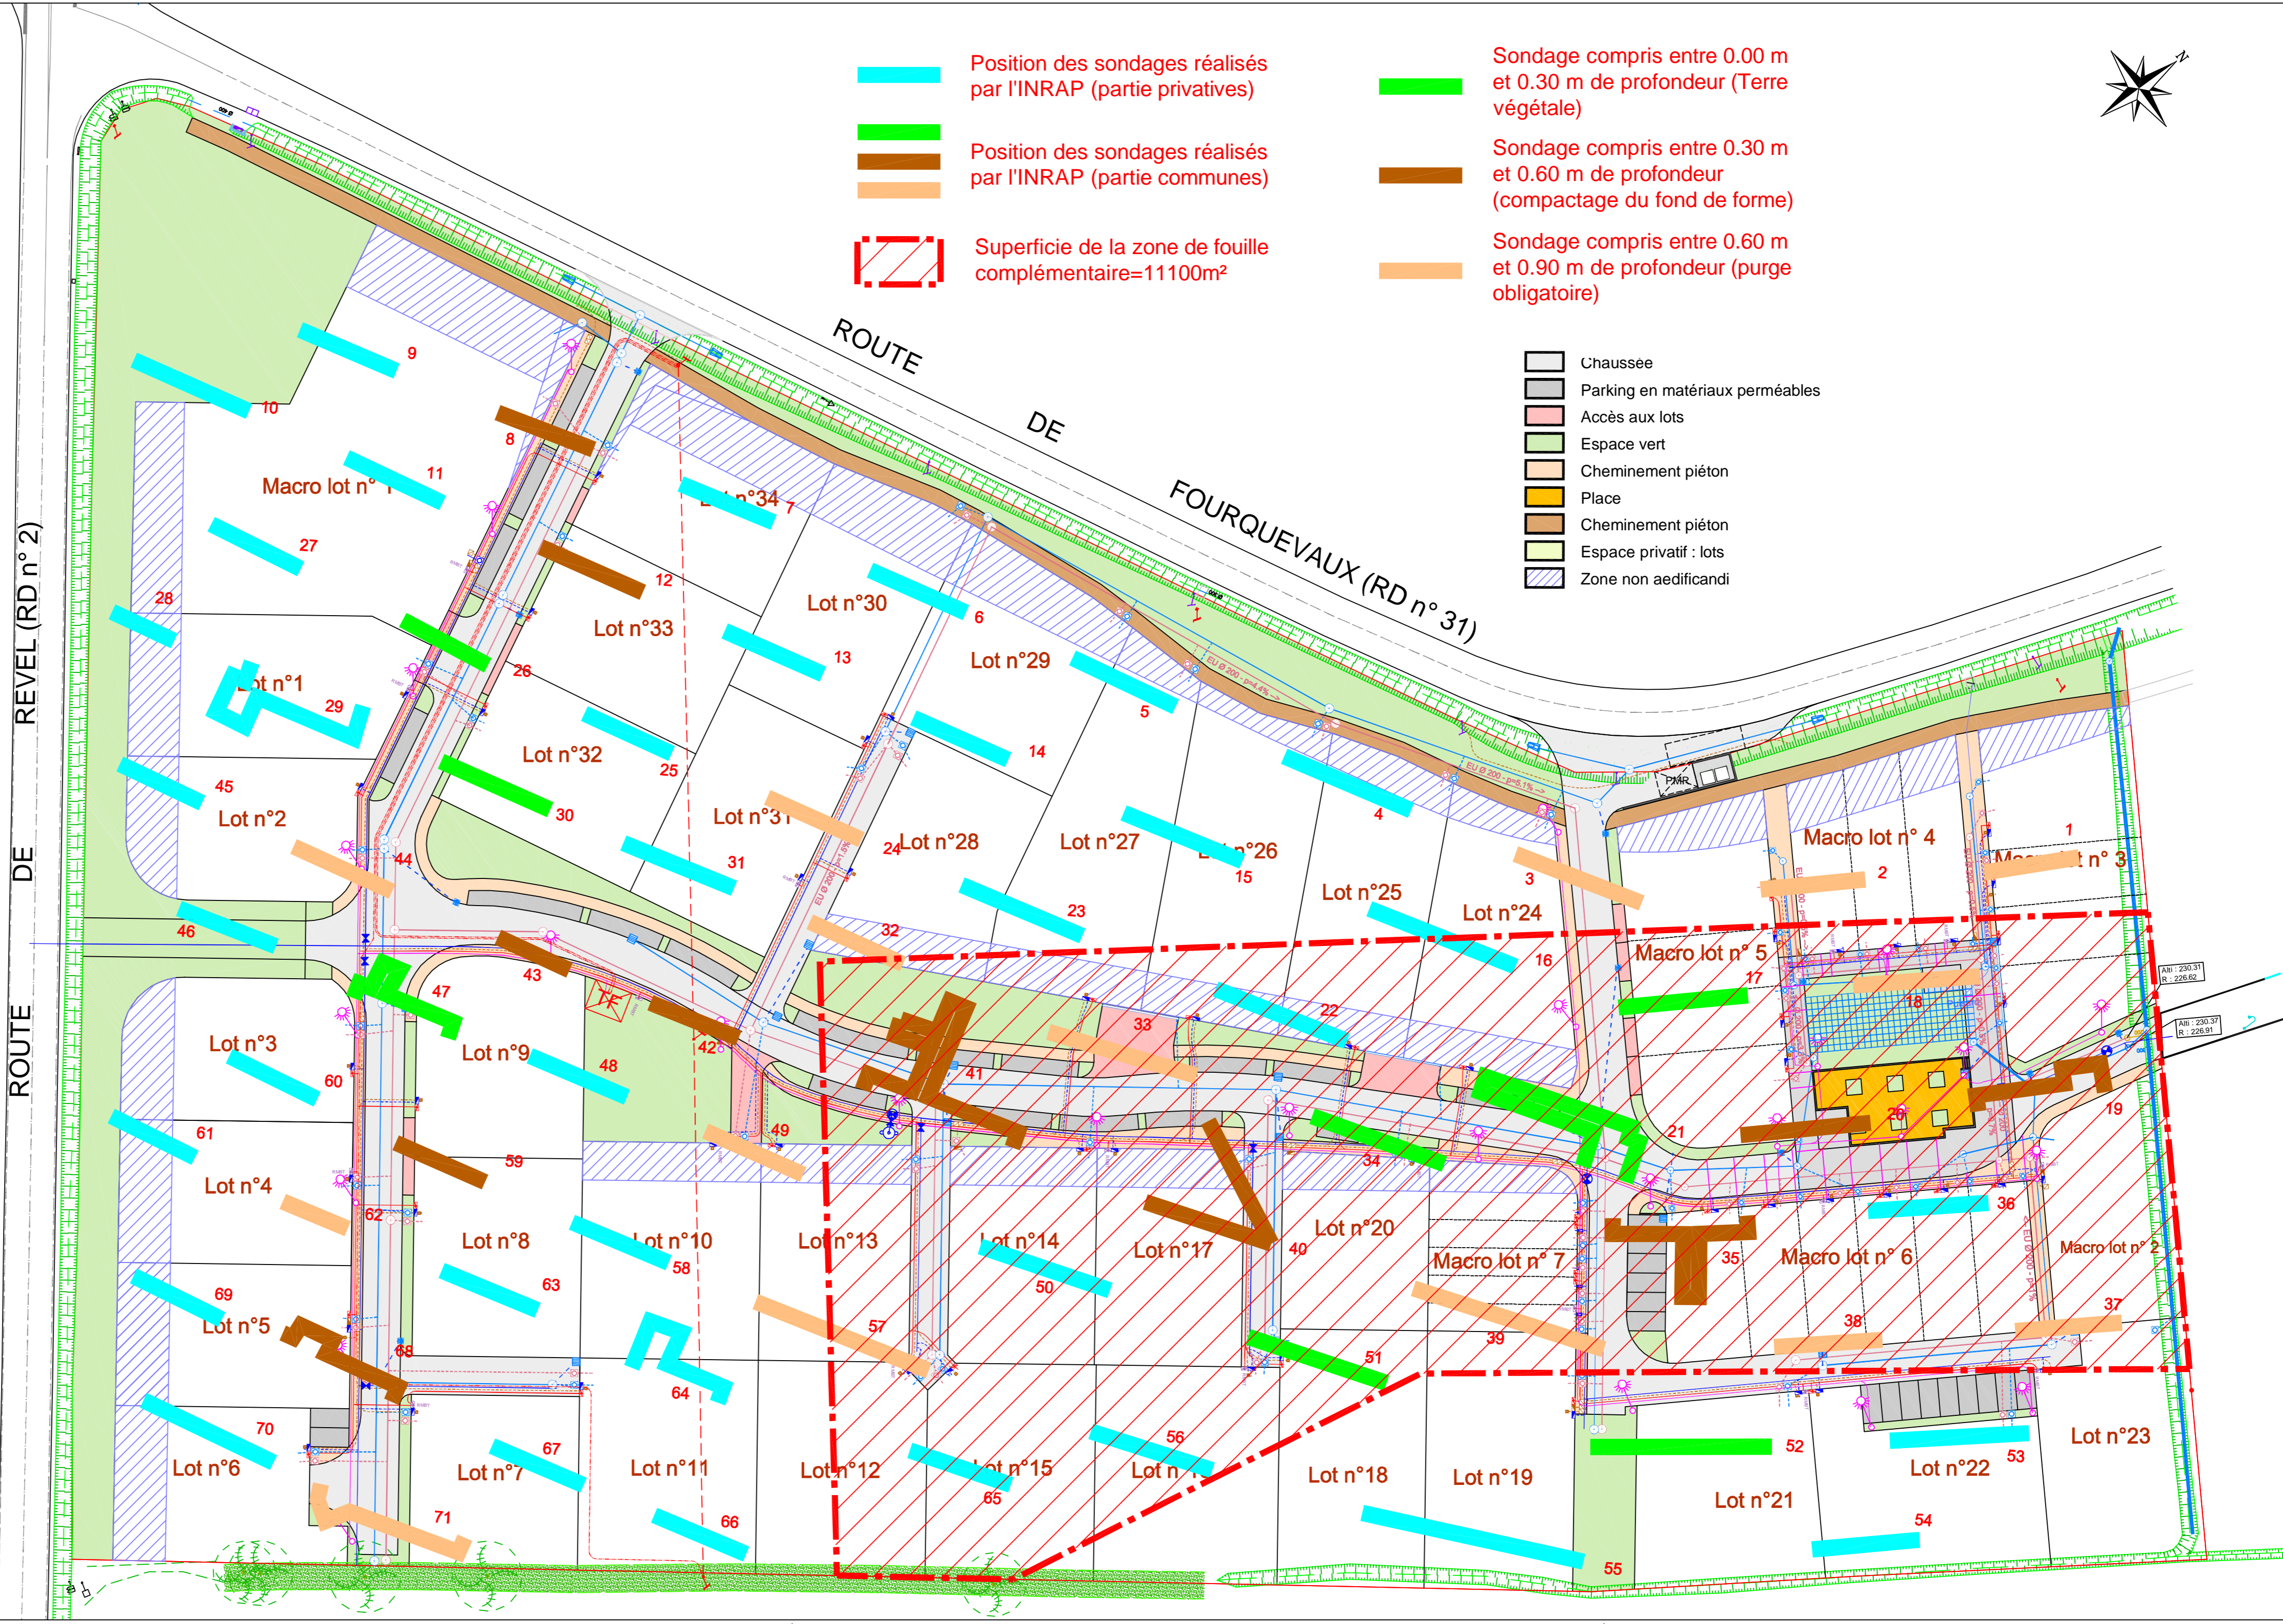

- ▬ Position des sondages réalisés par l'INRAP (partie privatives)
- ▬ Position des sondages réalisés par l'INRAP (partie communes)
- Superficie de la zone de fouille complémentaire=11100m²

- ▬ Sondage compris entre 0.00 m et 0.30 m de profondeur (Terre végétale)
- ▬ Sondage compris entre 0.30 m et 0.60 m de profondeur (compactage du fond de forme)
- ▬ Sondage compris entre 0.60 m et 0.90 m de profondeur (purge obligatoire)

- Chaussée
- Parking en matériaux perméables
- Accès aux lots
- Espace vert
- Cheminement piéton
- Place
- Cheminement piéton
- Espace privatif : lots
- Zone non aedificandi